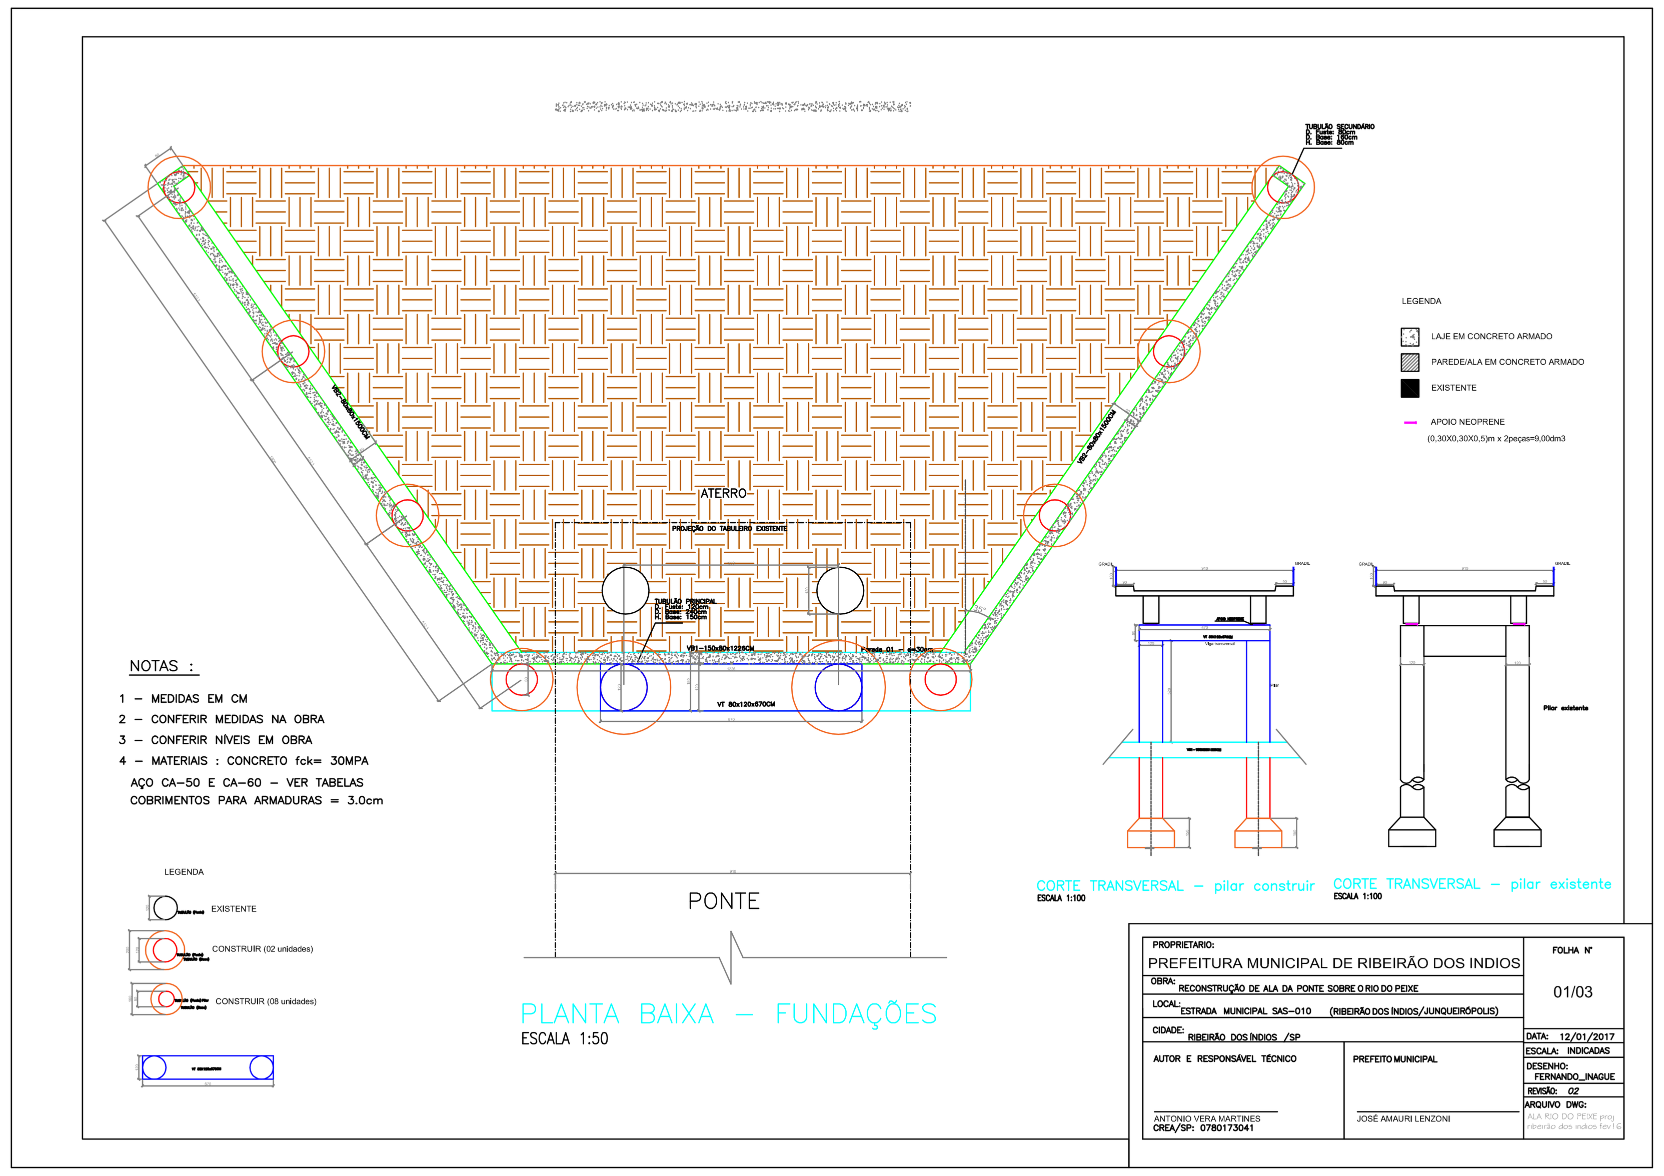
NOTAS :
1 – MEDIDAS EM CM
2 – CONFERIR MEDIDAS NA OBRA
3 – CONFERIR NÍVEIS EM OBRA
4 – MATERIAIS : CONCRETO fck= 30MPA
AÇO CA-50 E CA-60 – VER TABELAS
COBRIMENTOS PARA ARMADURAS = 3,0cm
LEGENDA
EXISTENTE
CONSTRUIR (02 unidades)
CONSTRUIR (08 unidades)
ATERRO
PROJEÇÃO DO TABULEIRO EXISTENTE
PONTE
PLANTA BAIXA – FUNDAÇÕES
ESCALA 1:50
LEGENDA
LAJE EM CONCRETO ARMADO
PAREDE/ALA EM CONCRETO ARMADO
EXISTENTE
APOIO NEOPRENE
(0,30X0,30X0,5)m x 2peças=9,00dm3
CORTE TRANSVERSAL – pilar construir
ESCALA 1:100
CORTE TRANSVERSAL – pilar existente
ESCALA 1:100
Pilar existente
PROPRIETÁRIO:
PREFEITURA MUNICIPAL DE RIBEIRÃO DOS INDIOS
OBRA: RECONSTRUÇÃO DE ALA DA PONTE SOBRE O RIO DO PEIXE
LOCAL: ESTRADA MUNICIPAL SAS-010 (RIBEIRÃO DOS INDIOS/JUNQUEIRÓPOLIS)
CIDADE: RIBEIRÃO DOS INDIOS /SP
AUTOR E RESPONSÁVEL TÉCNICO
ANTONIO VIEIRA MARTINES
CREA/SP: 0780173041
PREFEITO MUNICIPAL
JOSÉ AMAURI LENZONI
FOLHA Nº
01/03
DATA: 12/01/2017
ESCALA: INDICADAS
DESENHO: FERNANDO_INAGUE
REVISÃO: 02
ARQUIVO DWG:

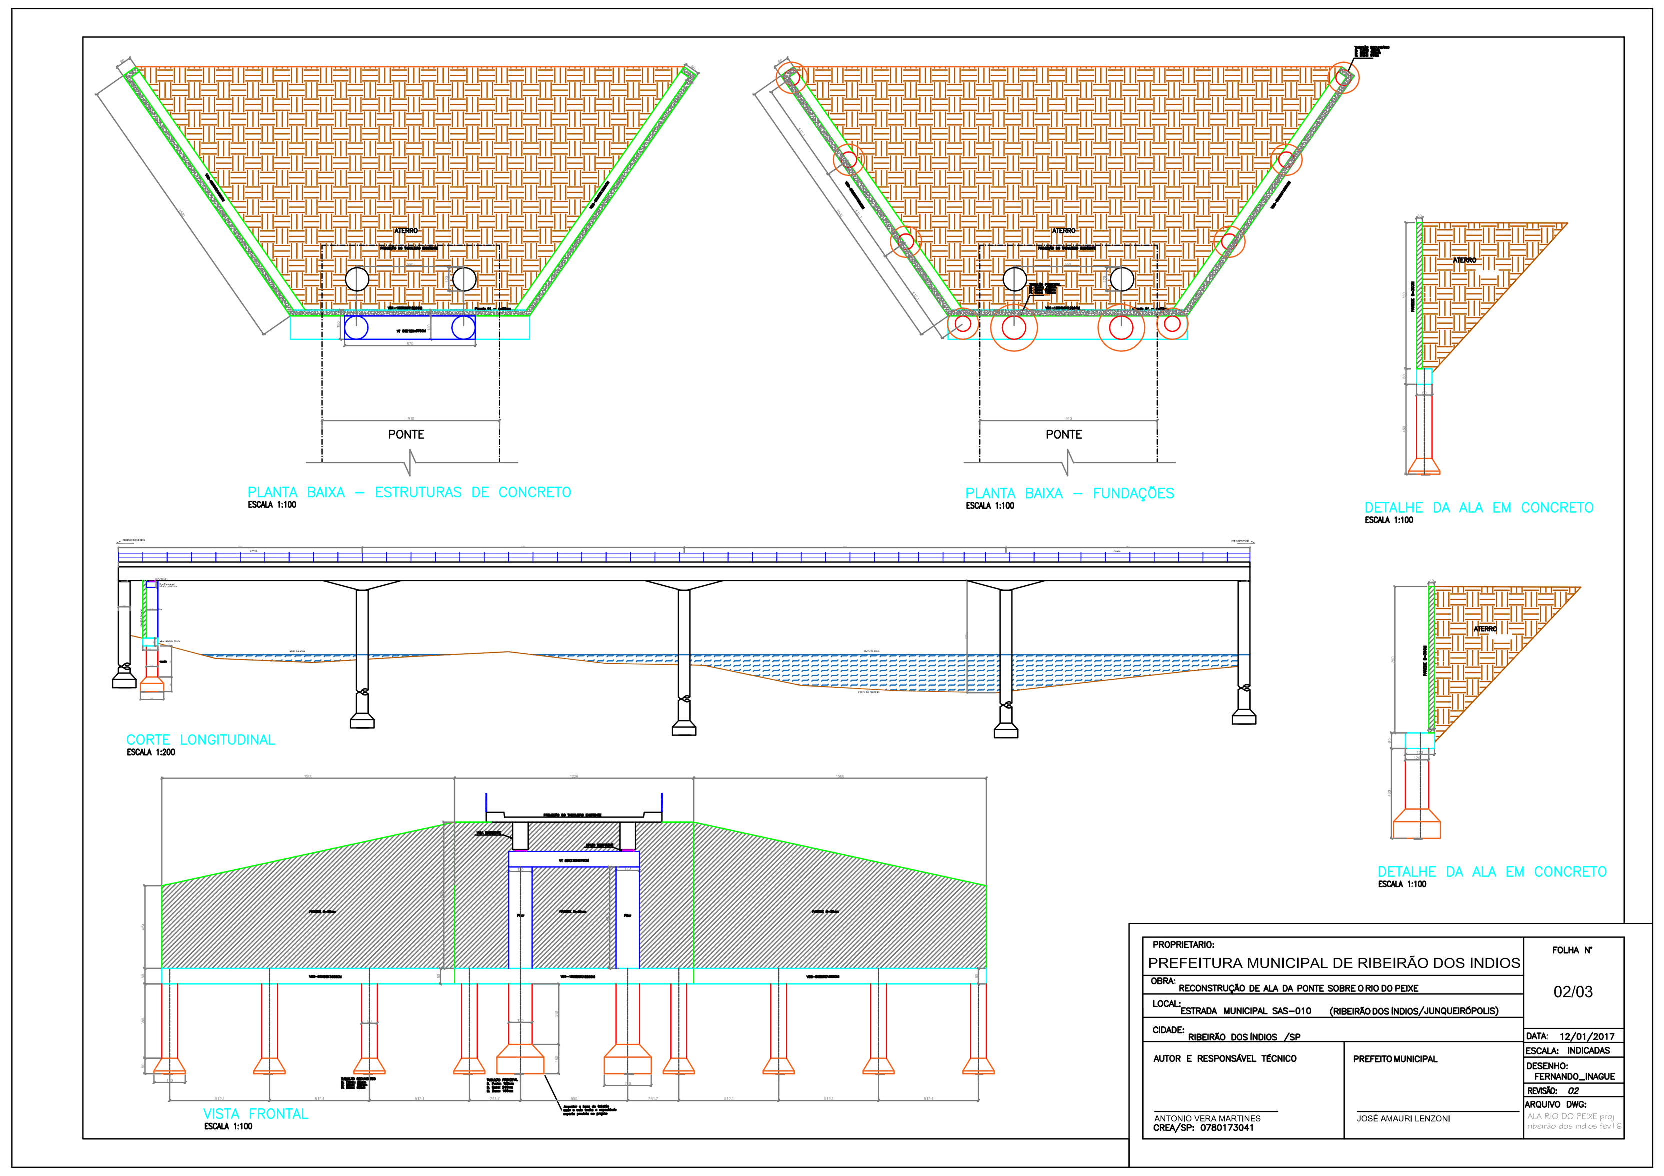
PLANTA BAIXA – ESTRUTURAS DE CONCRETO
ESCALA 1:100
PONTE
PLANTA BAIXA – FUNDAÇÕES
ESCALA 1:100
PONTE
DETALHE DA ALA EM CONCRETO
ESCALA 1:100
CORTE LONGITUDINAL
ESCALA 1:200
VISTA FRONTAL
ESCALA 1:100
DETALHE DA ALA EM CONCRETO
ESCALA 1:100
PROPRIETÁRIO:
PREFEITURA MUNICIPAL DE RIBEIRÃO DOS INDIOS
OBRA: RECONSTRUÇÃO DE ALA DA PONTE SOBRE O RIO DO PEIXE
LOCAL: ESTRADA MUNICIPAL SAS-010 (RIBEIRÃO DOS INDIOS/JUNQUEIRÓPOLIS)
CIDADE: RIBEIRÃO DOS INDIOS /SP
AUTOR E RESPONSÁVEL TÉCNICO
ANTONIO VIEIRA MARTINES
CREA/SP: 0780173041
PREFEITO MUNICIPAL
JOSÉ AMAURI LENZONI
FOLHA Nº
02/03
DATA: 12/01/2017
ESCALA: INDICADAS
DESENHO: FERNANDO_INAGUE
REVISÃO: 02
ARQUIVO DWG:

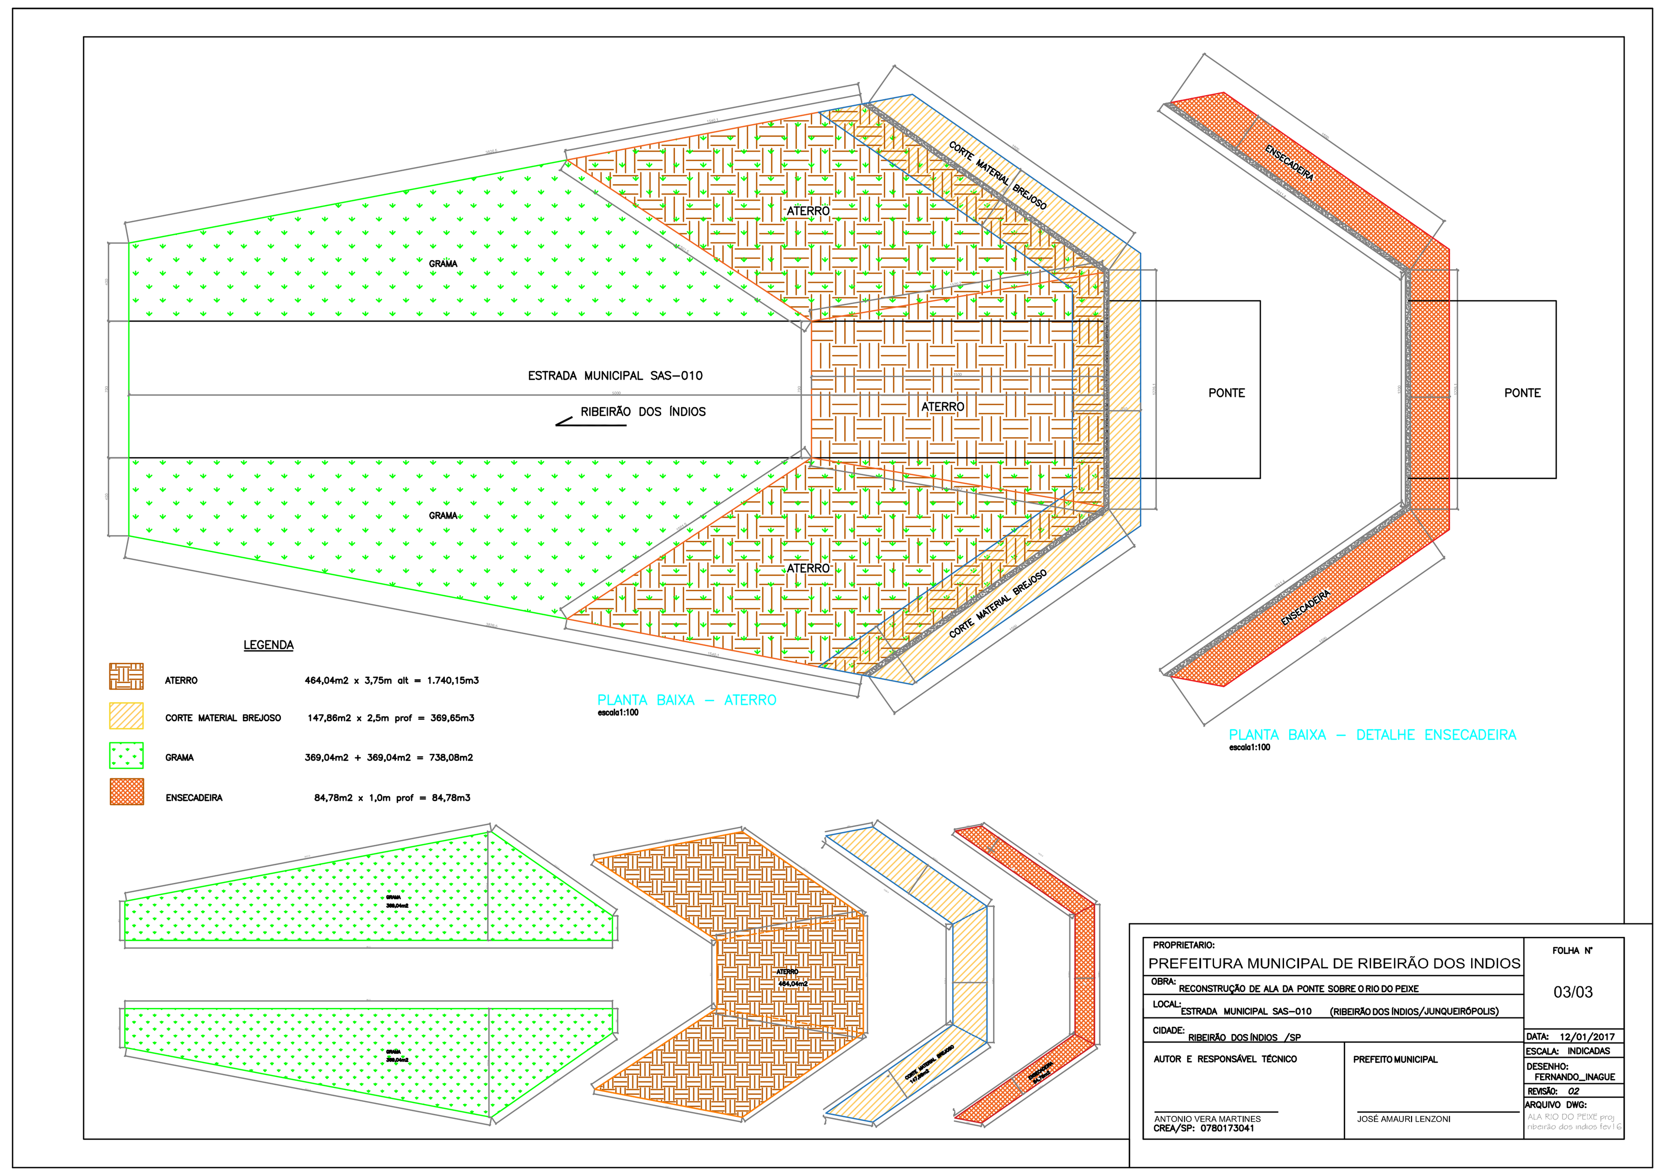
GRAMA
ESTRADA MUNICIPAL SAS-010
RIBEIRÃO DOS INDIOS
GRAMA
ATERRO
ATERRO
ATERRO
CORTE MATERIAL BREJOSO
CORTE MATERIAL BREJOSO
PONTE
ENSECADEIRA
ENSECADEIRA
PONTE
LEGENDA
ATERRO 464,04m2 x 3,75m alt = 1.740,15m3
CORTE MATERIAL BREJOSO 147,86m2 x 2,5m prof = 369,65m3
GRAMA 369,04m2 + 369,04m2 = 738,08m2
ENSECADEIRA 84,78m2 x 1,0m prof = 84,78m3
PLANTA BAIXA – ATERRO
escala1:100
PLANTA BAIXA – DETALHE ENSECADEIRA
escala1:100
PROPRIETÁRIO:
PREFEITURA MUNICIPAL DE RIBEIRÃO DOS INDIOS
OBRA: RECONSTRUÇÃO DE ALA DA PONTE SOBRE O RIO DO PEIXE
LOCAL: ESTRADA MUNICIPAL SAS-010 (RIBEIRÃO DOS INDIOS/JUNQUEIRÓPOLIS)
CIDADE: RIBEIRÃO DOS INDIOS /SP
AUTOR E RESPONSÁVEL TÉCNICO
ANTONIO VIEIRA MARTINES
CREA/SP: 0780173041
PREFEITO MUNICIPAL
JOSÉ AMAURI LENZONI
FOLHA Nº
03/03
DATA: 12/01/2017
ESCALA: INDICADAS
DESENHO: FERNANDO_INAGUE
REVISÃO: 02
ARQUIVO DWG: